


# 開設場所図面

付属資料 1

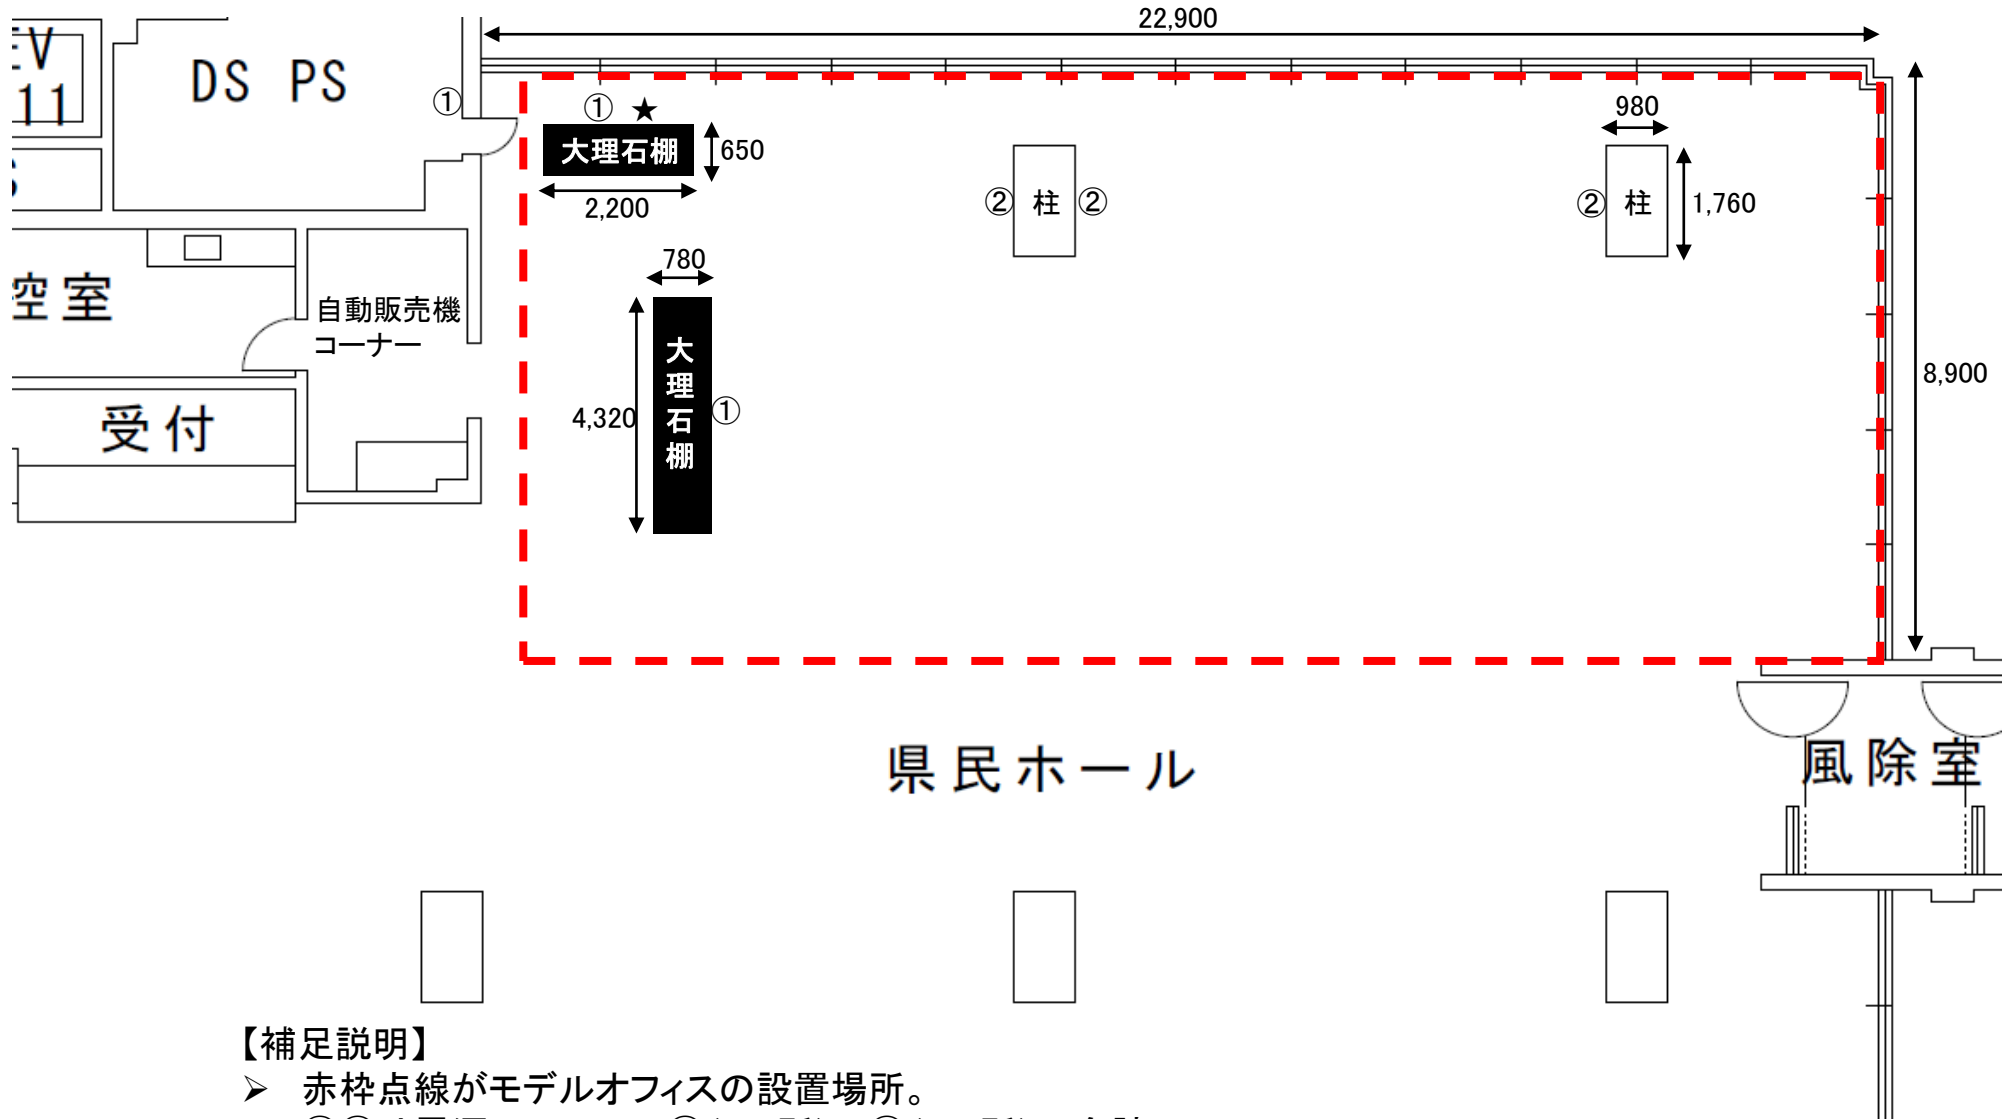

## 【補足説明】

- 赤枠点線がモデルオフィスの設置場所。
- ①②は電源コンセント。①(3ヶ所)、②(3ヶ所)の合計6,000W。
- ★は電話回線及びインターネット回線接続口。
- 正確な位置等が現況と異なる場合は、現況を優先する。